

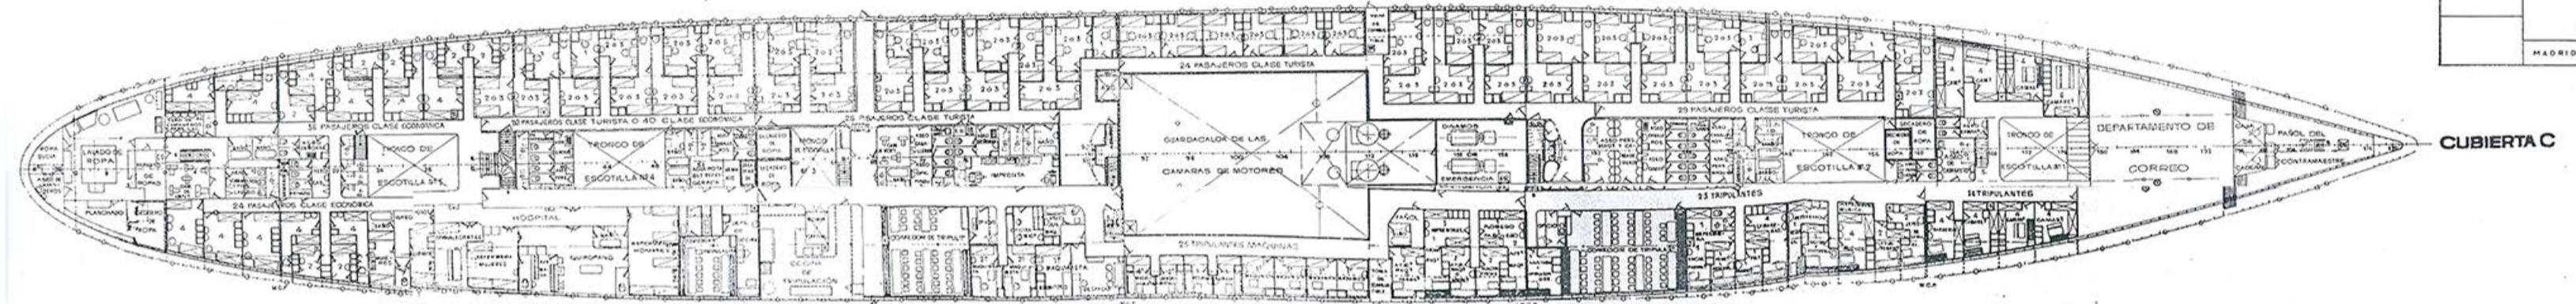



M.C.E. - VAMPARO CONTRAFUEGOS  
 M.E. - ID. ESTANCO  
 C.D. - CAJA DE DISTRIBUCIÓN ELÉCTRICA  
 D. - BUCHA  
 S.A. - SOPORTE DE AMETRALADORA  
 S.C. - ID. DE CAJÓN  
 S.G. - ID. DE BOLA  
 P. - PALO  
 V. - VENTILADOR

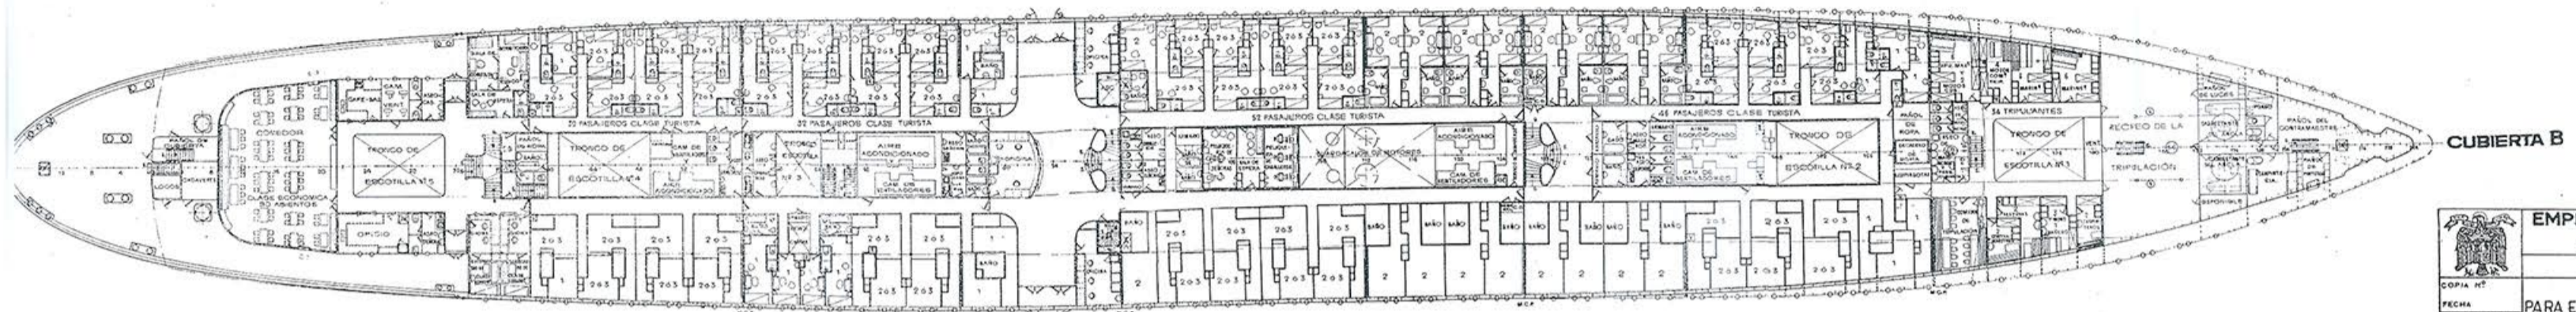

		<b>EMPRESA NACIONAL "ELCANO"</b> DE LA <b>MARINA MERCANTE</b>	
		SECCIÓN TÉCNICA	
COPIA Nº FECHA REFERENCIA	<b>BUQUE TIPO "E"</b> PARA EL SERVICIO TRASATLÁNTICO DE AMÉRICA DEL SUR		Nº DE HOJAS <b>4</b>
	DISPOSICIÓN GENERAL CUBIERTAS: A, B, Y C		HOJA Nº <b>3</b>
	MADRID 15 DE NOVIEMBRE DE 1944.		PLANO Nº <b>C-176</b>

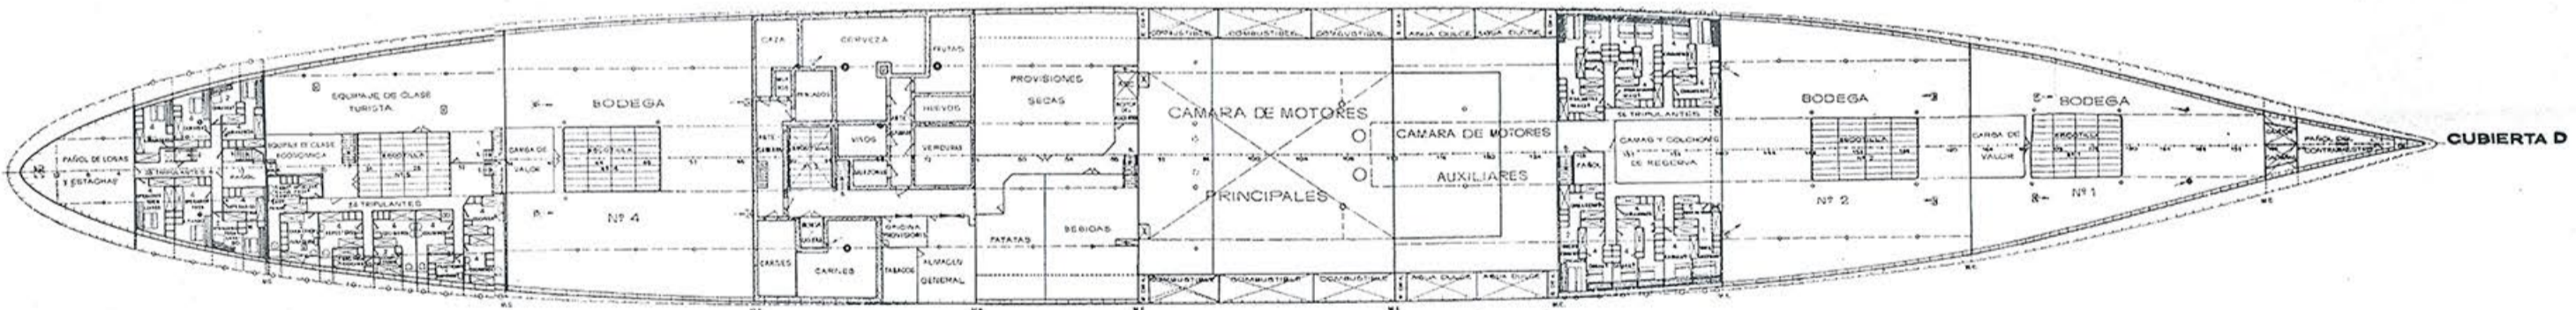

M.C.F. - VAMPARO CONTRAFUEGOS  
 M.E. - ID. ESTANCO  
 C.D. - CAJA DE DISTRIBUCIÓN ELÉCTRICA  
 D. - BUCHA  
 S.A. - SOPORTE DE AMETRALADORA  
 S.C. - ID. DE CAJÓN  
 S.G. - ID. DE BOLA  
 P. - PALO  
 V. - VENTILADOR

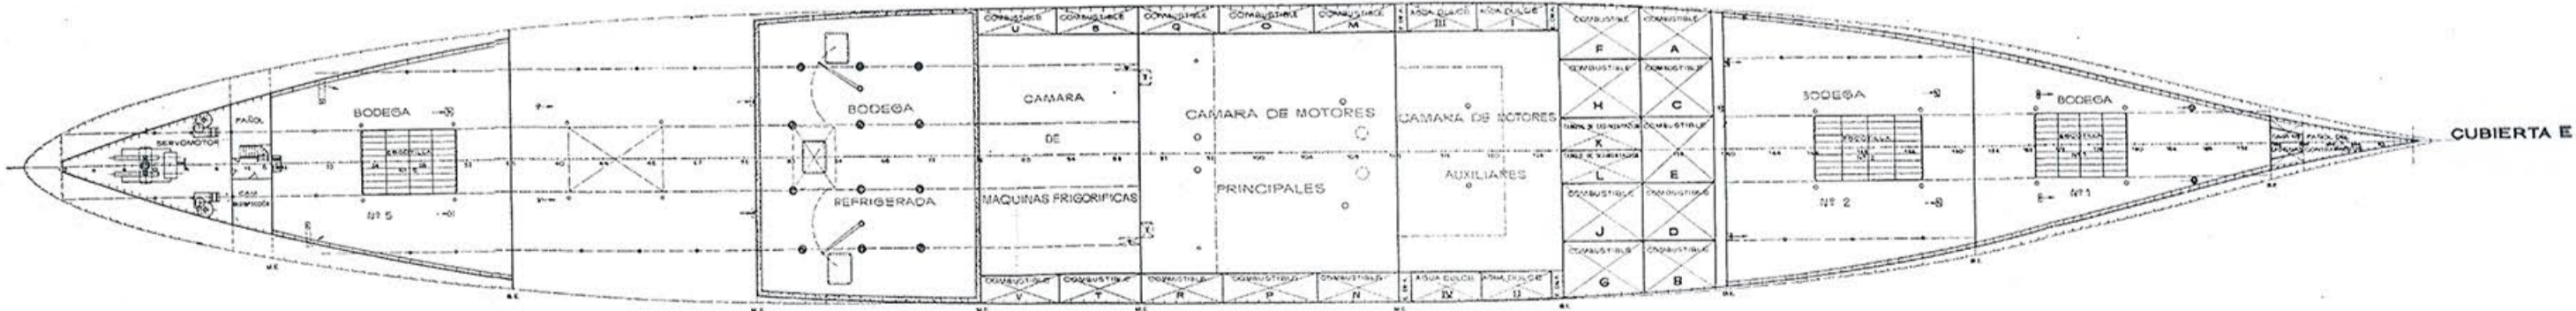

		<b>EMPRESA NACIONAL "ELCANO"</b> DE LA <b>MARINA MERCANTE</b>	
		SECCIÓN TÉCNICA	
COPIA Nº FECHA REFERENCIA	<b>BUQUE TIPO "E"</b> PARA EL SERVICIO TRASATLÁNTICO DE AMÉRICA DEL SUR		Nº DE HOJAS <b>4</b>
	DISPOSICIÓN GENERAL CUBIERTAS: D, E Y PLAN DE BODEGA		HOJA Nº <b>4</b>
	MADRID 15 DE NOVIEMBRE DE 1944.		PLANO Nº <b>C-176</b>

